


4.2 — 1ER ÉTAGE — APPARTEMENT 2 CHAMBRES — 4.2.1.1

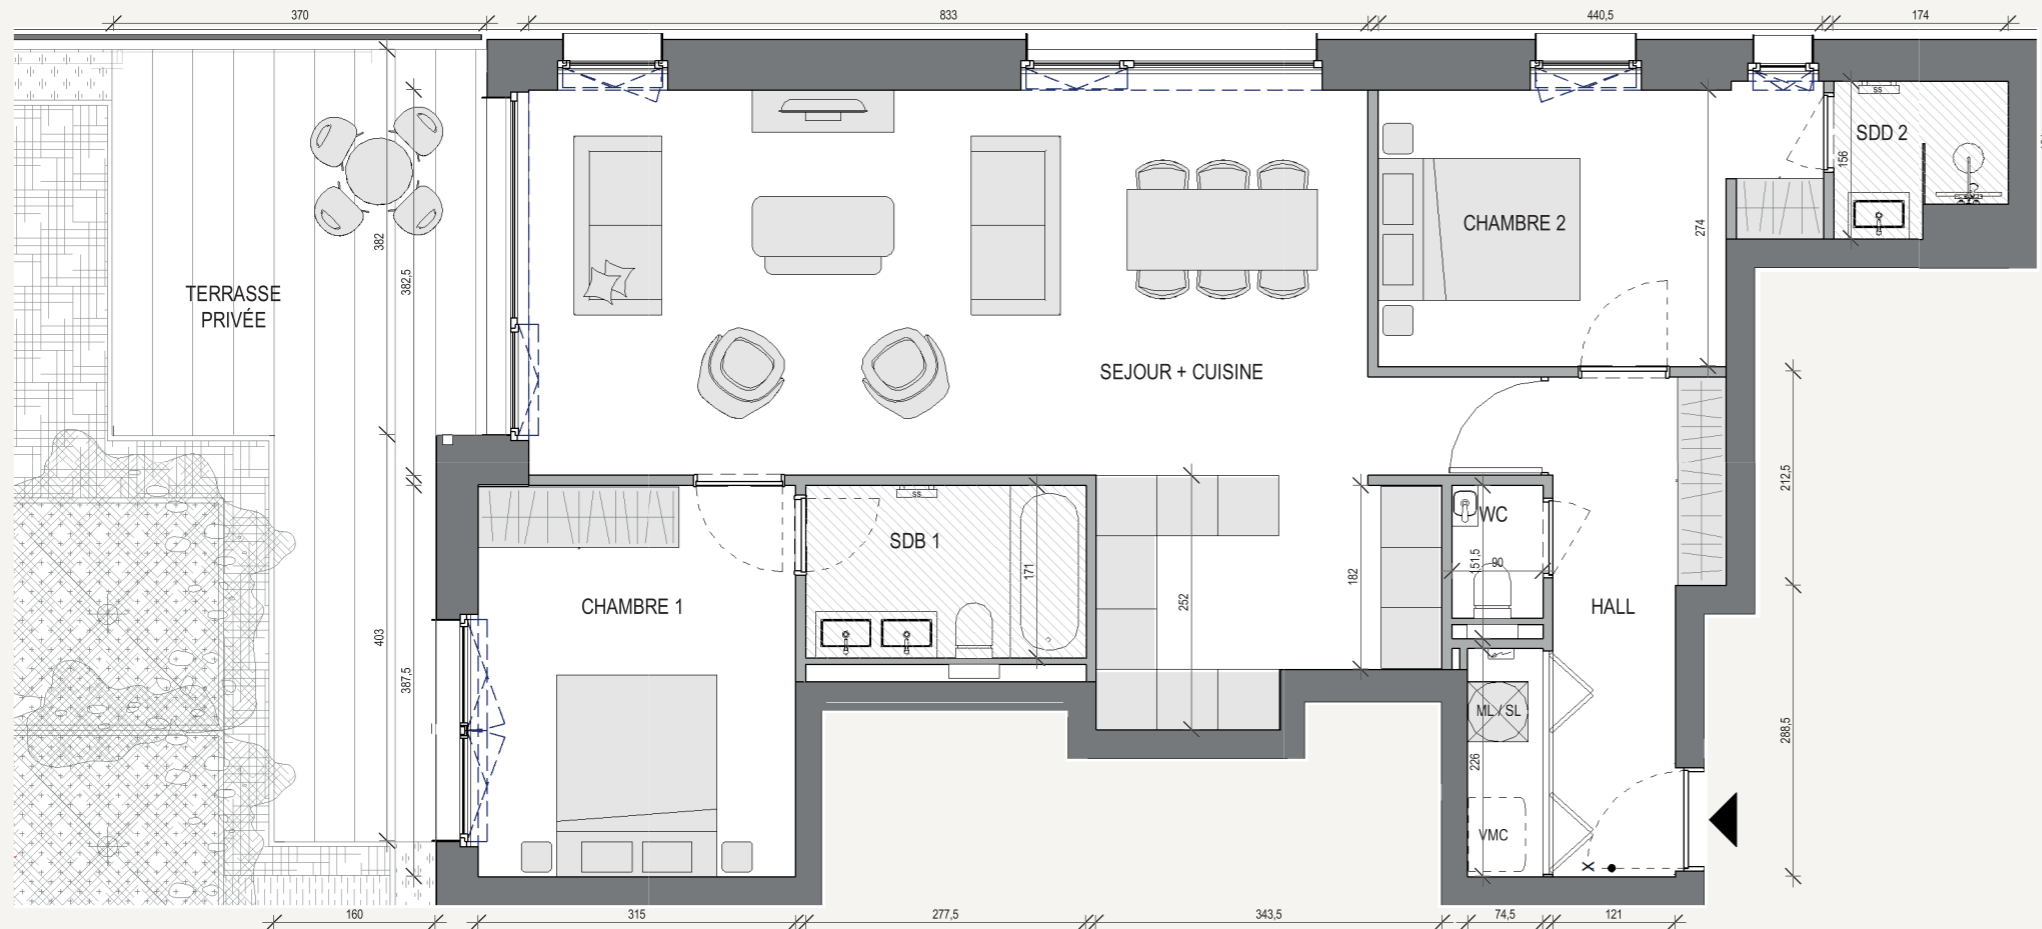

ECHELLE 1/75^{ème}

SURFACE VENDABLE 92,94 M²

Surface habitable 84,77 m²

Surface extérieure 20,58 m²

Chambre 1: 12,21 m²

SDB 1: 4,75 m²

Chambre 2: 10,86 m²

SDB 2: 2,41 m²


Séjour - cuisine: 41,21 m²

Hall: 7,11 m²

Terrasse: 20,58 m²



FAÇADE ALZETTE

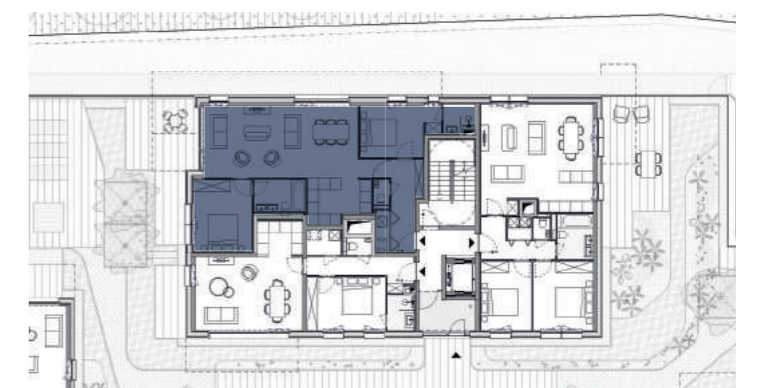

RUE NENNIG

Commercialisation :

INOWAI
PROPERTY PARTNERS

CBRE

Architecte : art & build

AB

Développé par :

IMMOBEL
SINCE 1963