


4.2 — 1ER ÉTAGE — APPARTEMENT 2 CHAMBRES — 4.2.1.3

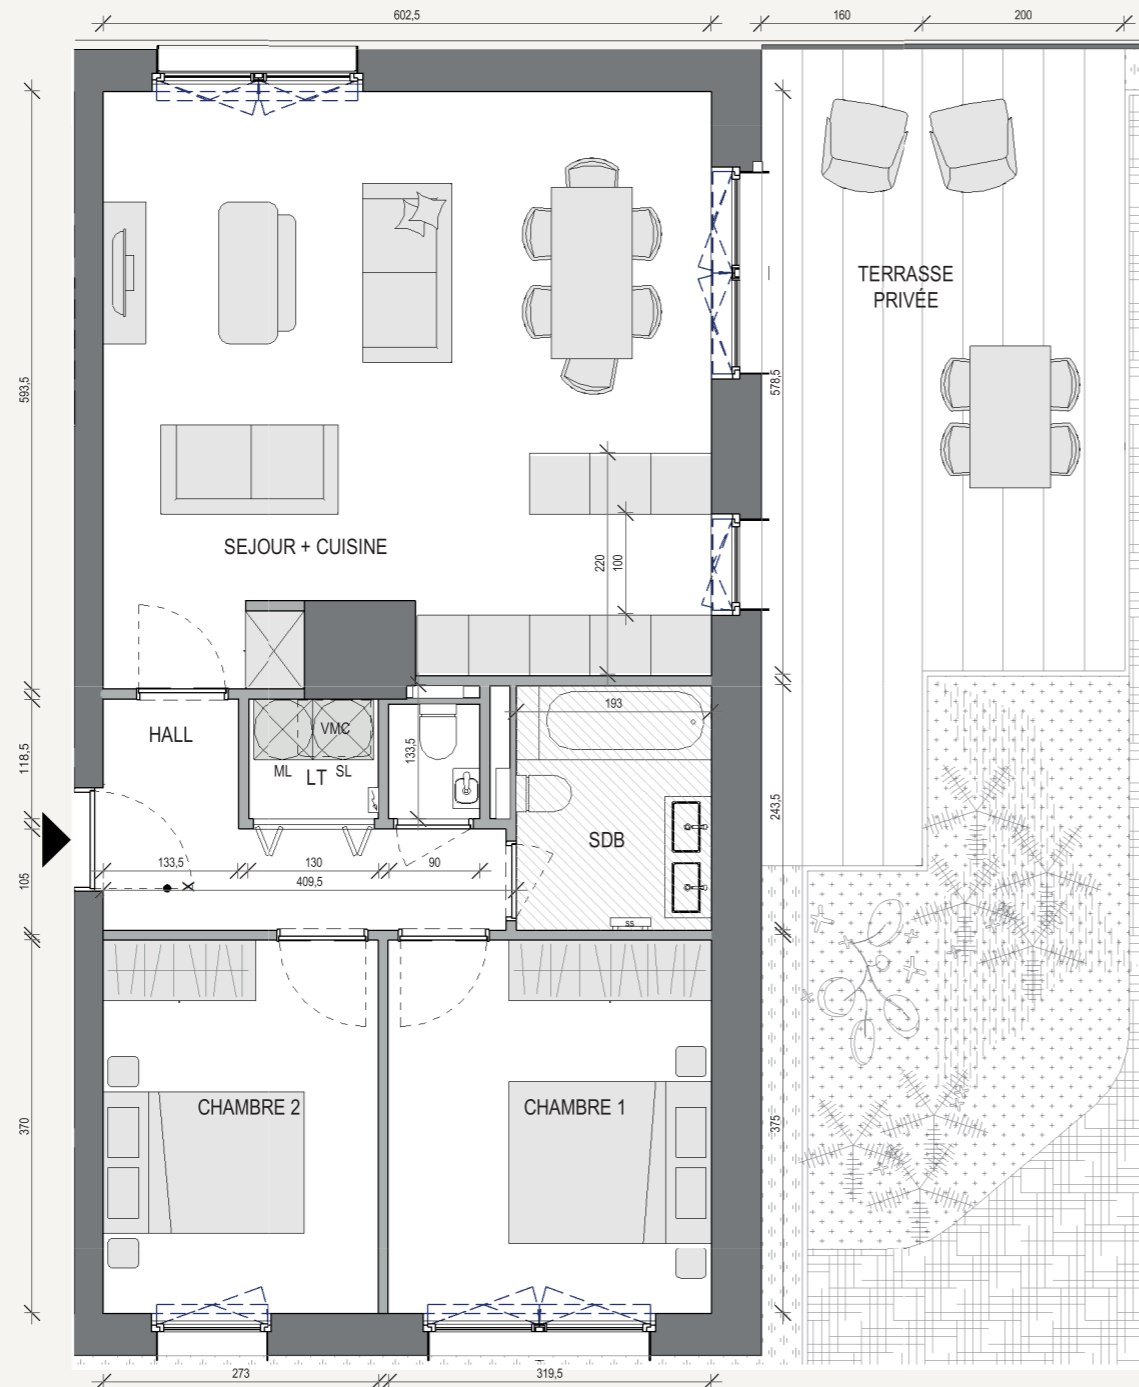

SURFACE VENDABLE 81,55 M²

Surface habitable 71,94 m²

Surface extérieure 25,36 m²

Chambre 1 : 11,82 m²

SDB 1 : 5,05 m²

Chambre 2 : 10,10 m²


Hall : 5,71 m²

Séjour - cuisine : 34,28 m²

Terrasse : 25,36 m²



RUE NENNIG

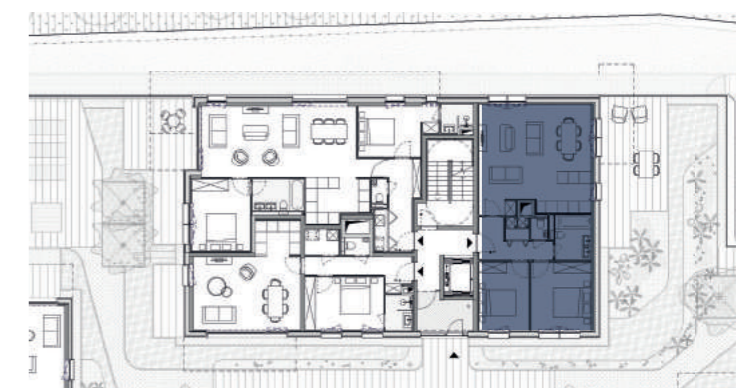

RUE NENNIG

ECHELLE 1/75^{ème}

